


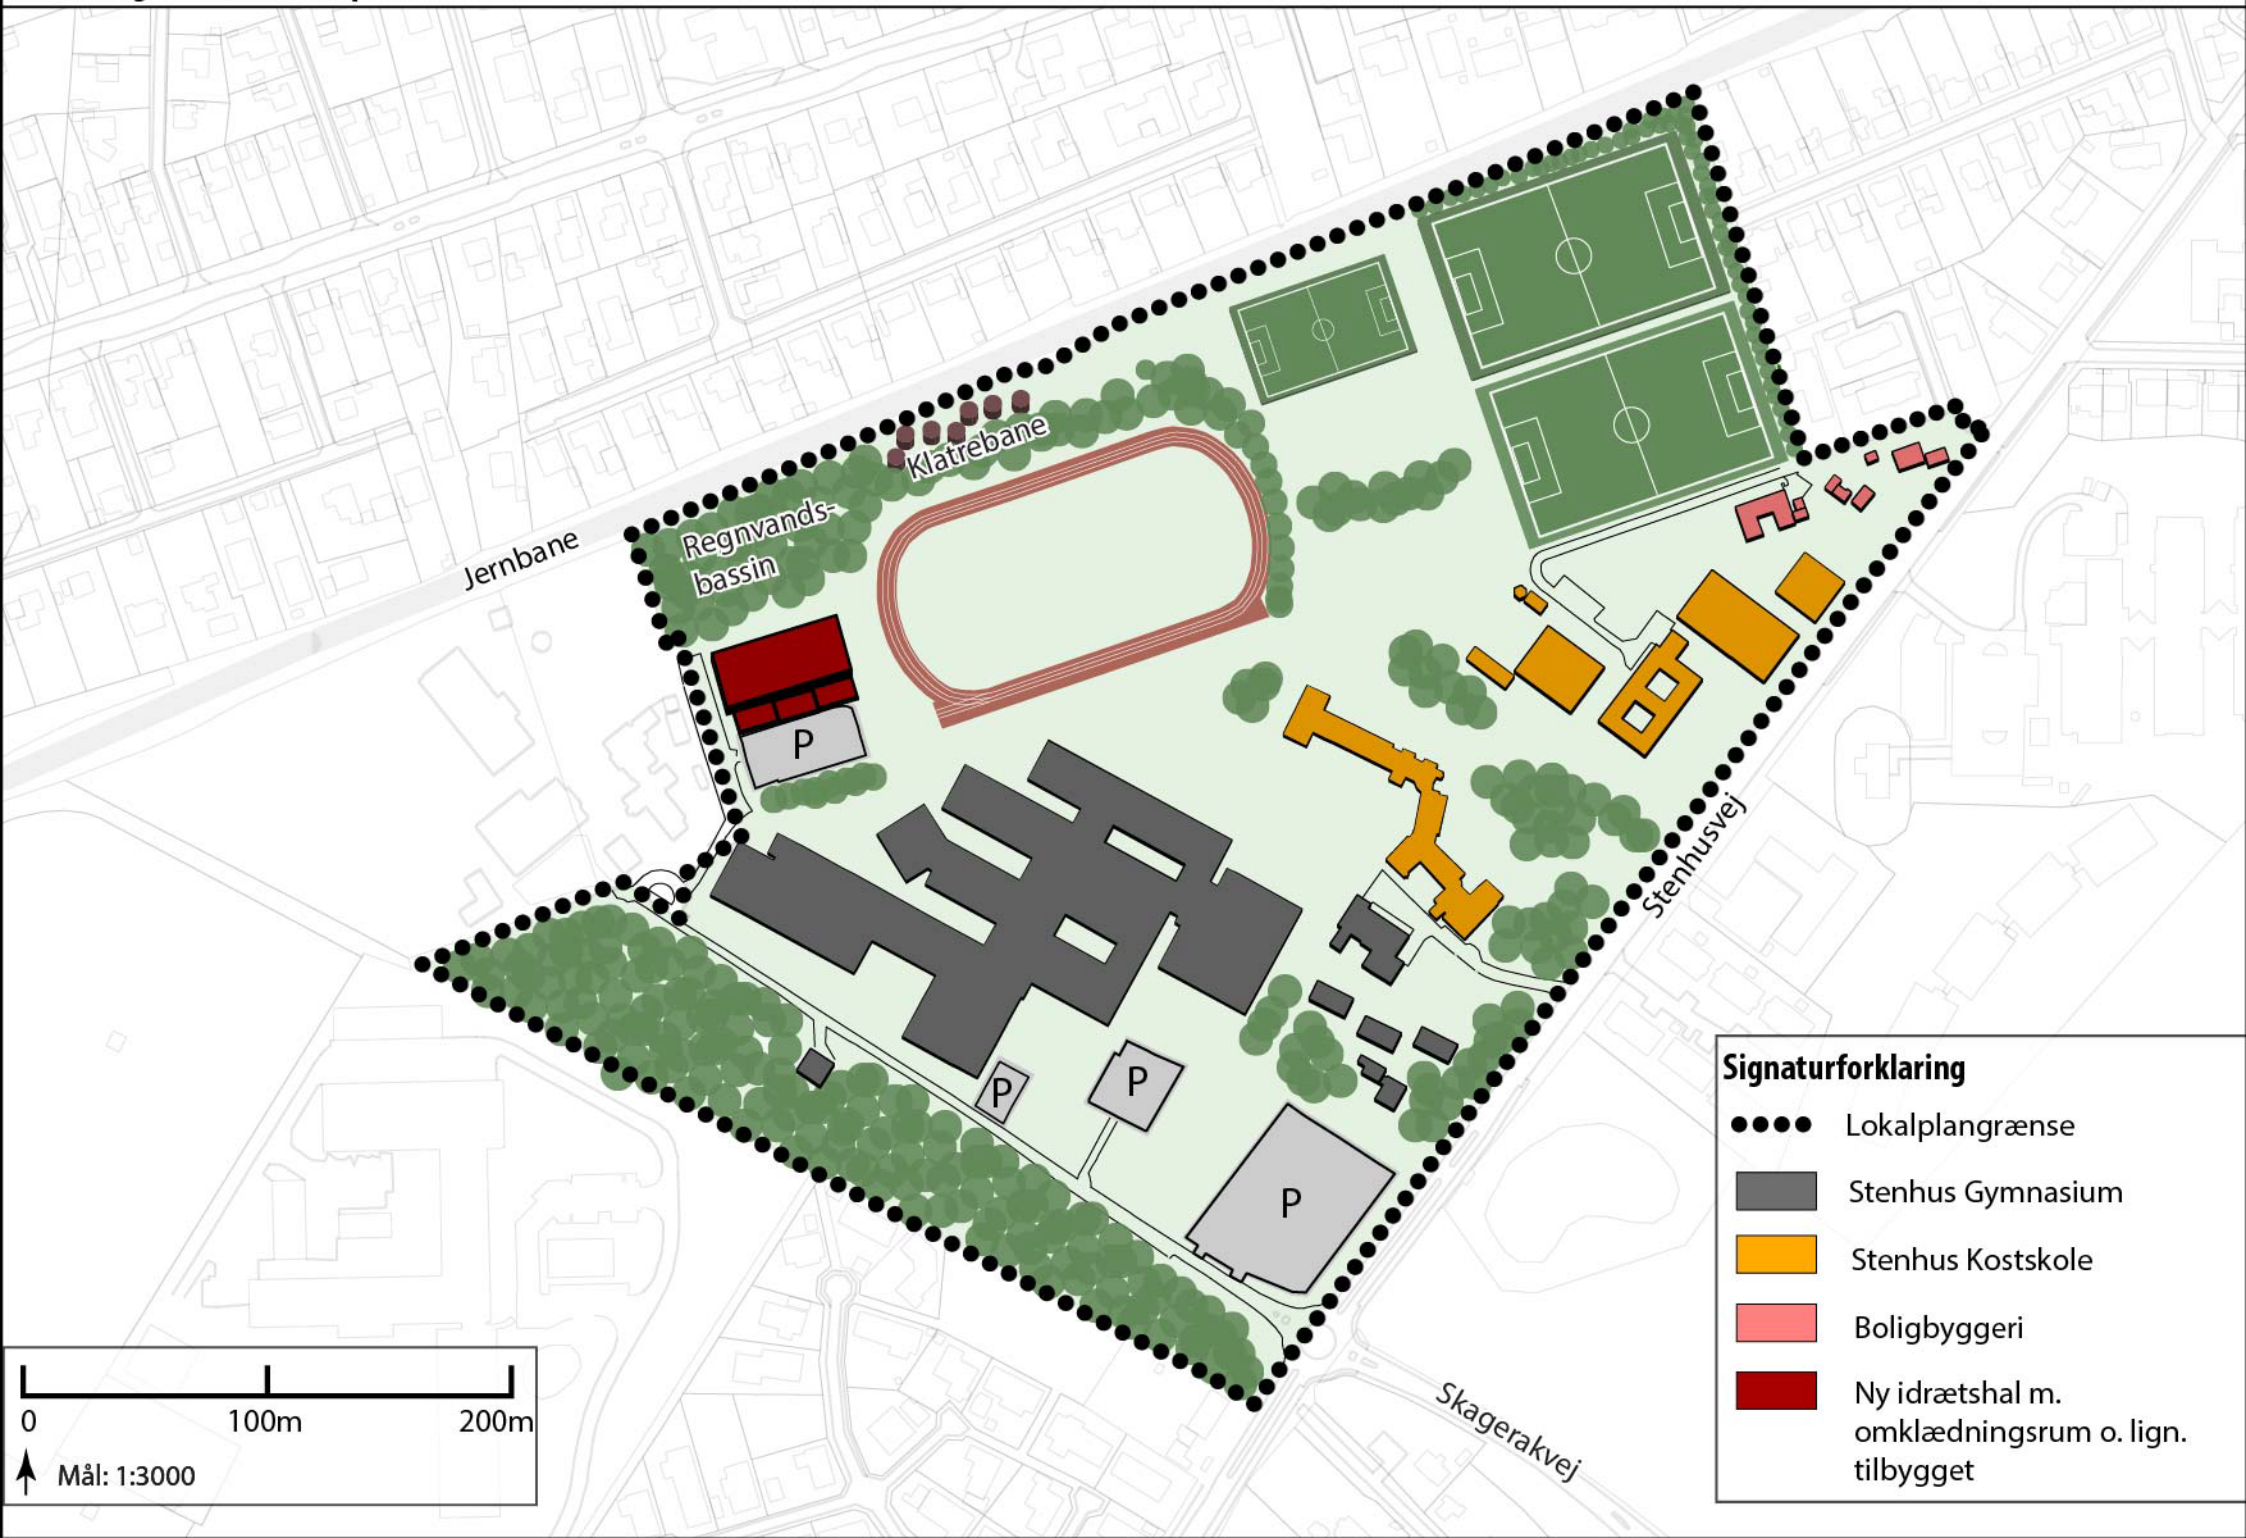

Signaturforklaring

- Lokalplangrænse
- Stenhus Gymnasium
- Stenhus Kostskole
- Boligbyggeri
- Ny idrætshal m. omklædningsrum o. lign. tilbygget

0 100m 200m

↑ Mål: 1:3000