



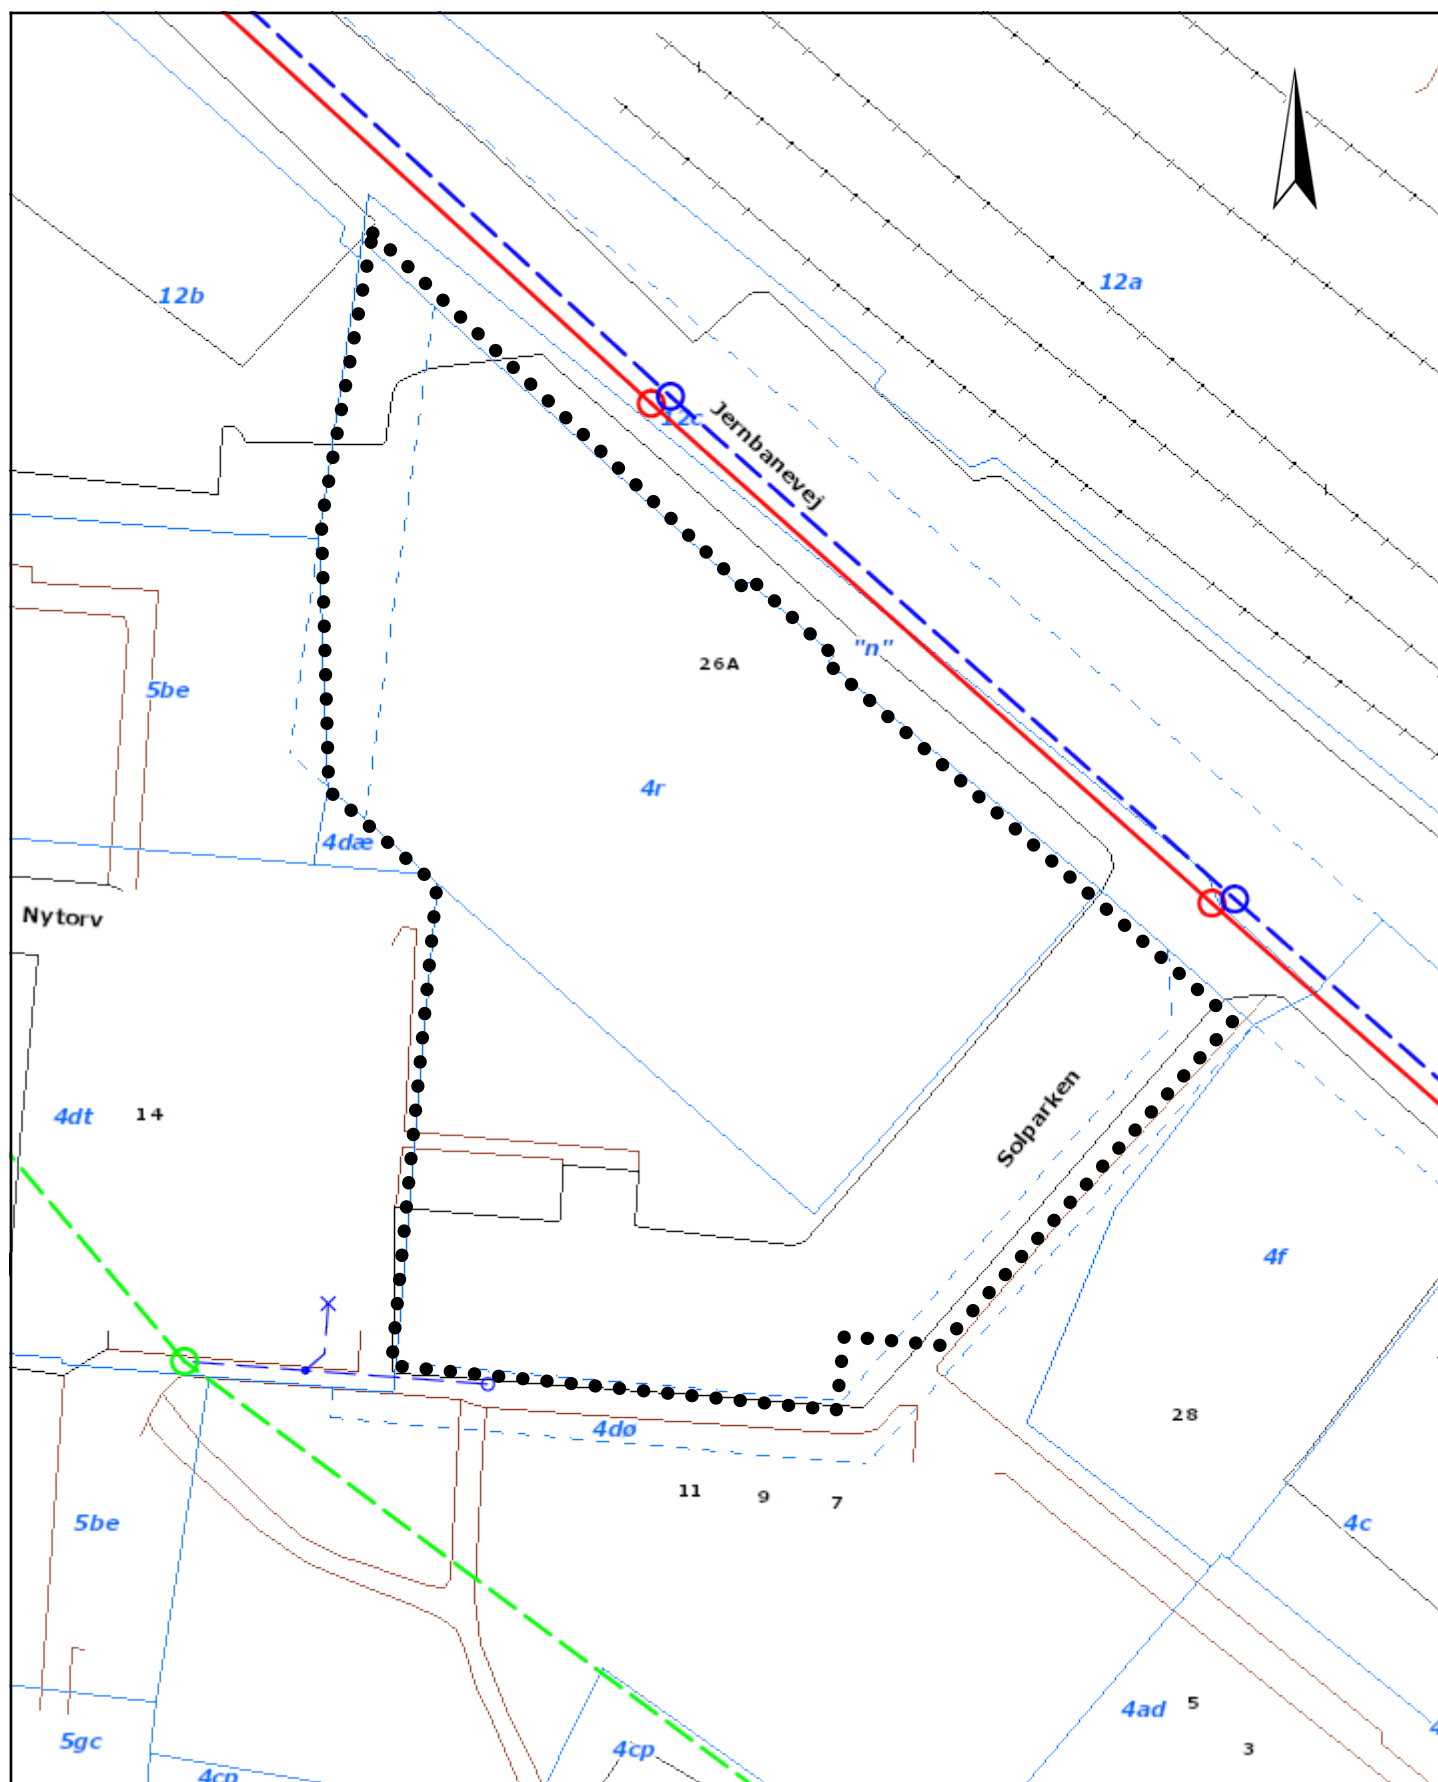

- Lokalplangrænse
- Spildevandsledning
- - - - - Regnvandsledning

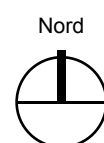

Kortbilag 2
 Bindingskort
 1:500 (udskrevet på A4)