


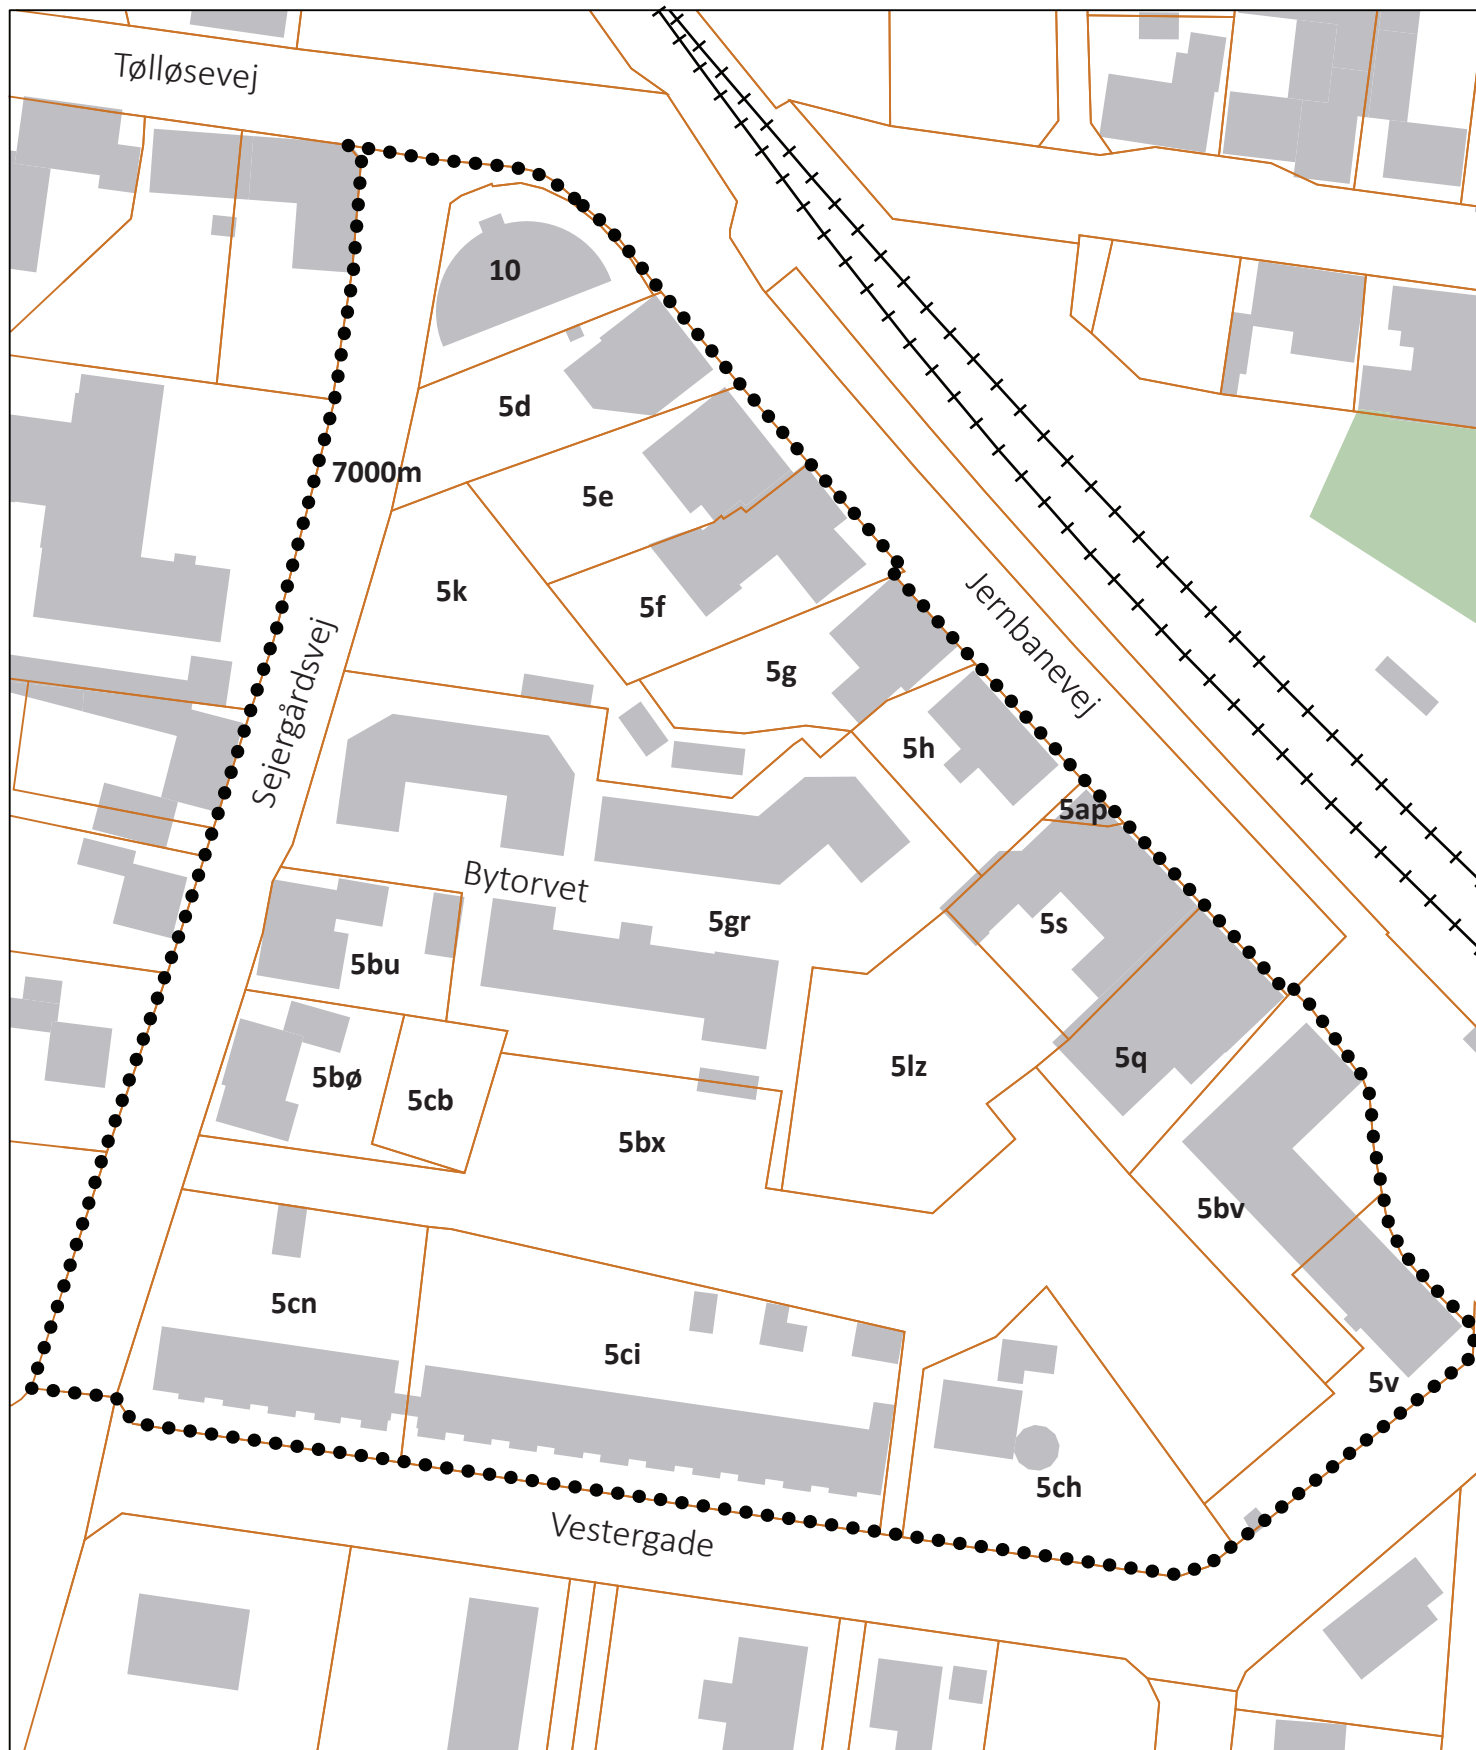

•••• Lokalplanområde jf. §2.1

1acd Matrikel nr. jf. §2.1

— Matrikelskel jf. §2.1



Centerområde og kulturhus ved Jernbanevej, Tølløse

Kortbilag 3 Område- og matrikelskel

Mål 1:1000