


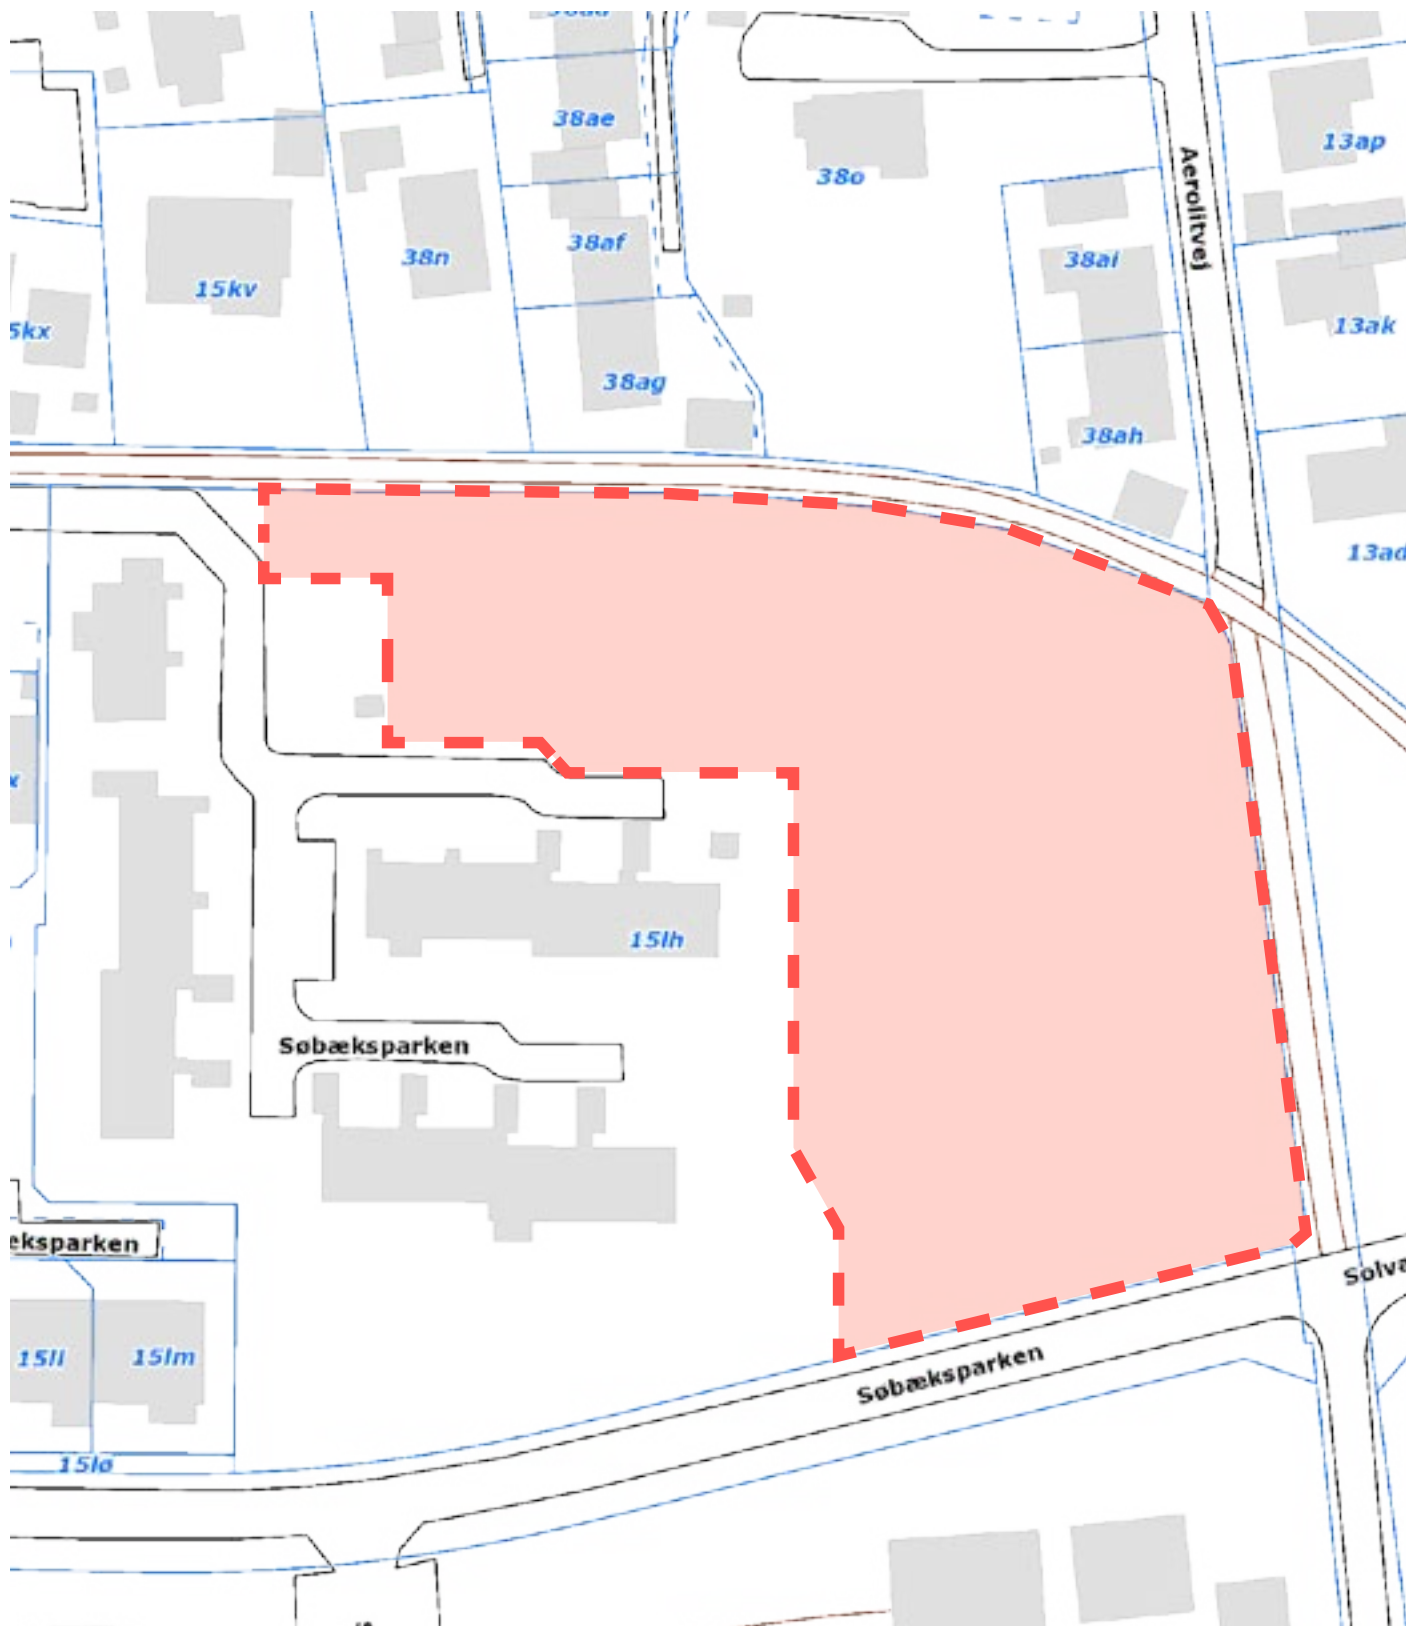

Signaturforklaring

- Lokalplangrænse jf. § 2, stk 1
- Matrikelskel
- Bygninger

20m

SKALA 1: 1000

Kortbilag 4 Område- og matrikelkort

