




Signaturforklaring

- Lokalplanafgrænsning
- Matrikelskel
- Bevaringsværdig bygning
- Byzone, forbliver i byzone

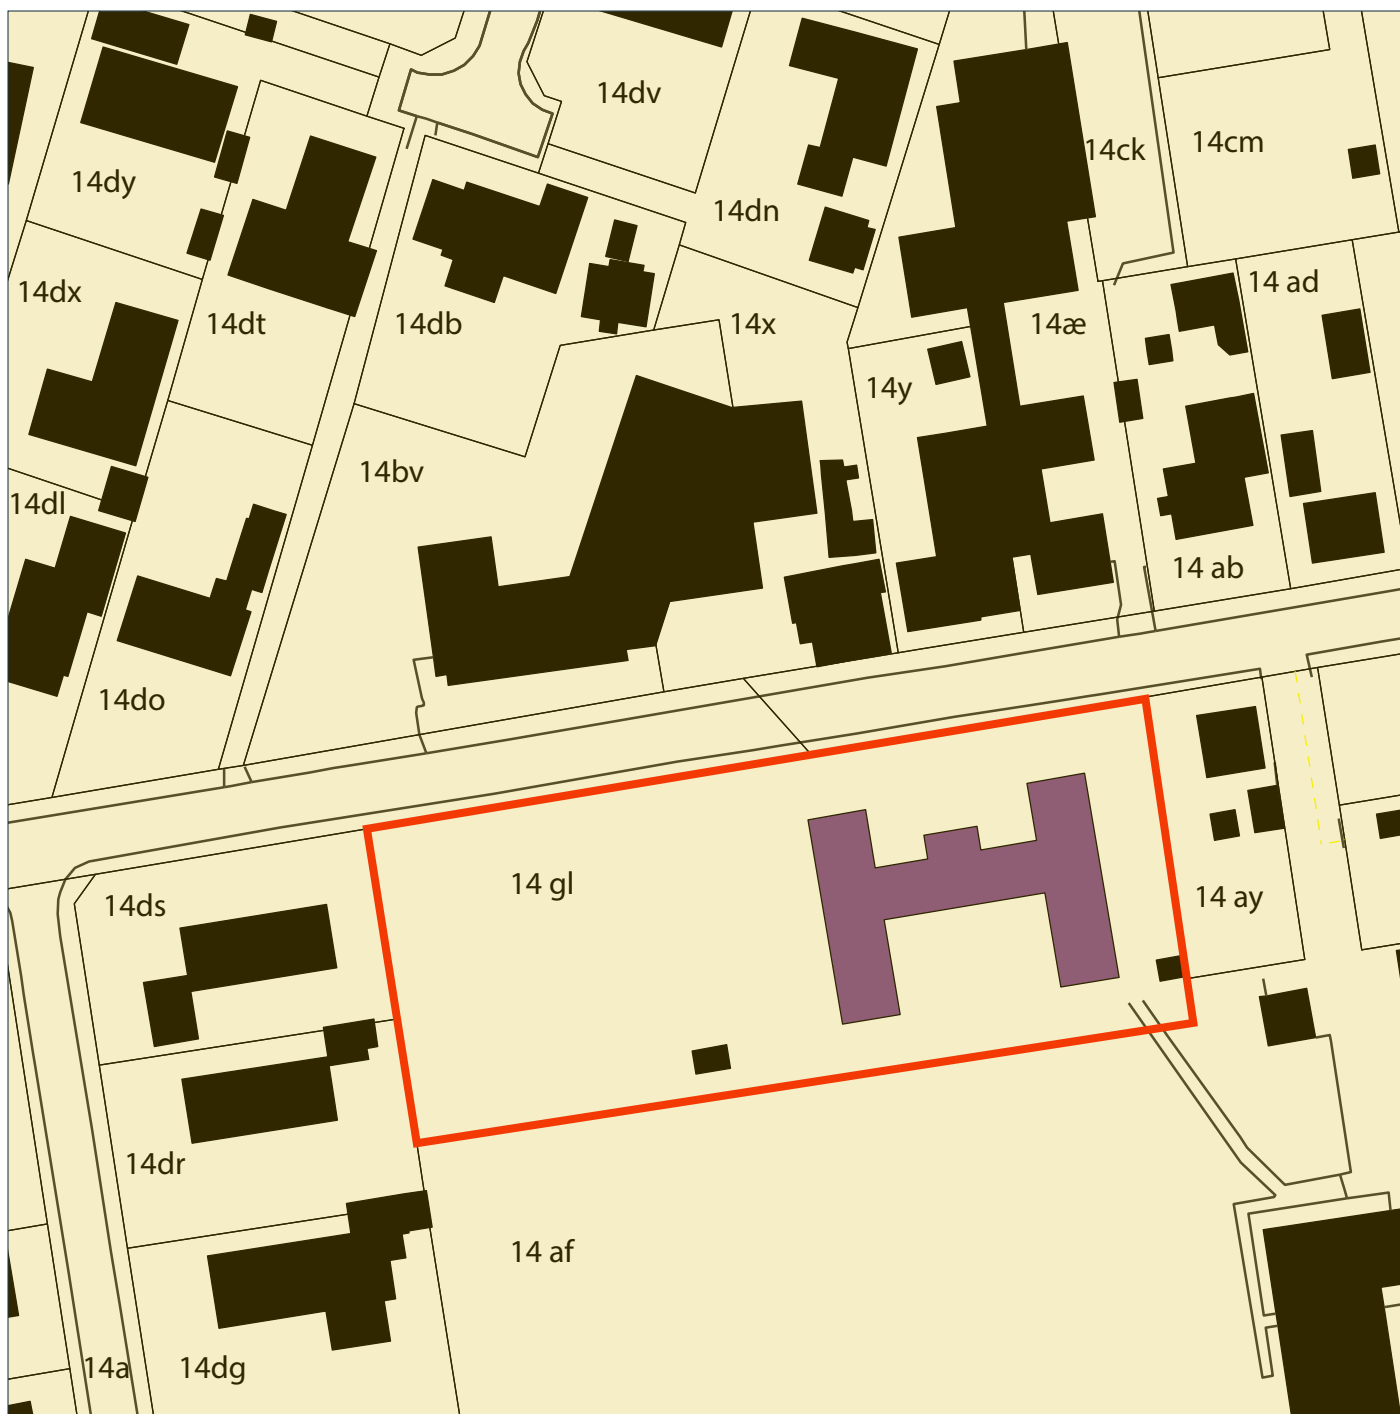

Kortbilag 4 Område- og matrikelkort