


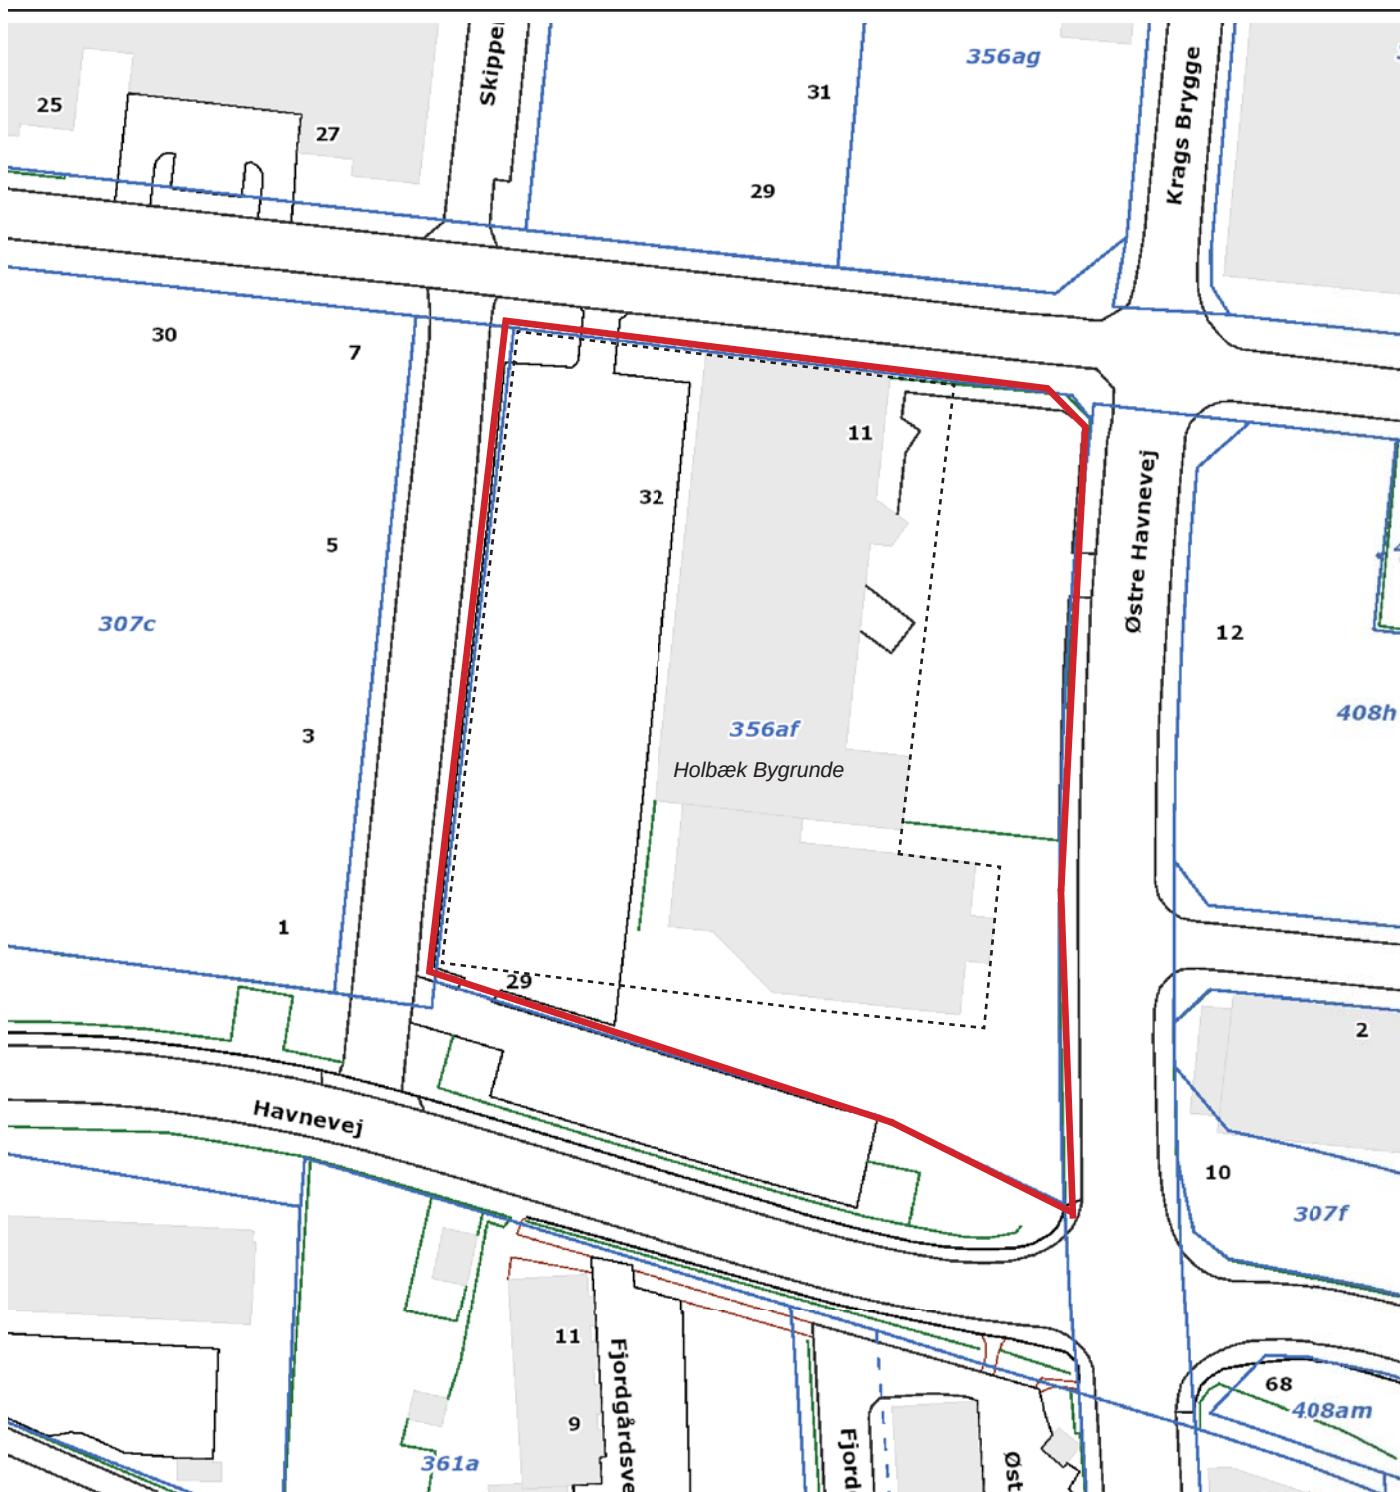

- Lokalplanområde
- Byggefelter
- Matrikelafgrænsning
- 356af
Holbæk Bygrunde Ejerlav



Kortbilag 3

Område- og matrikelkort

Mål 1:1000

