

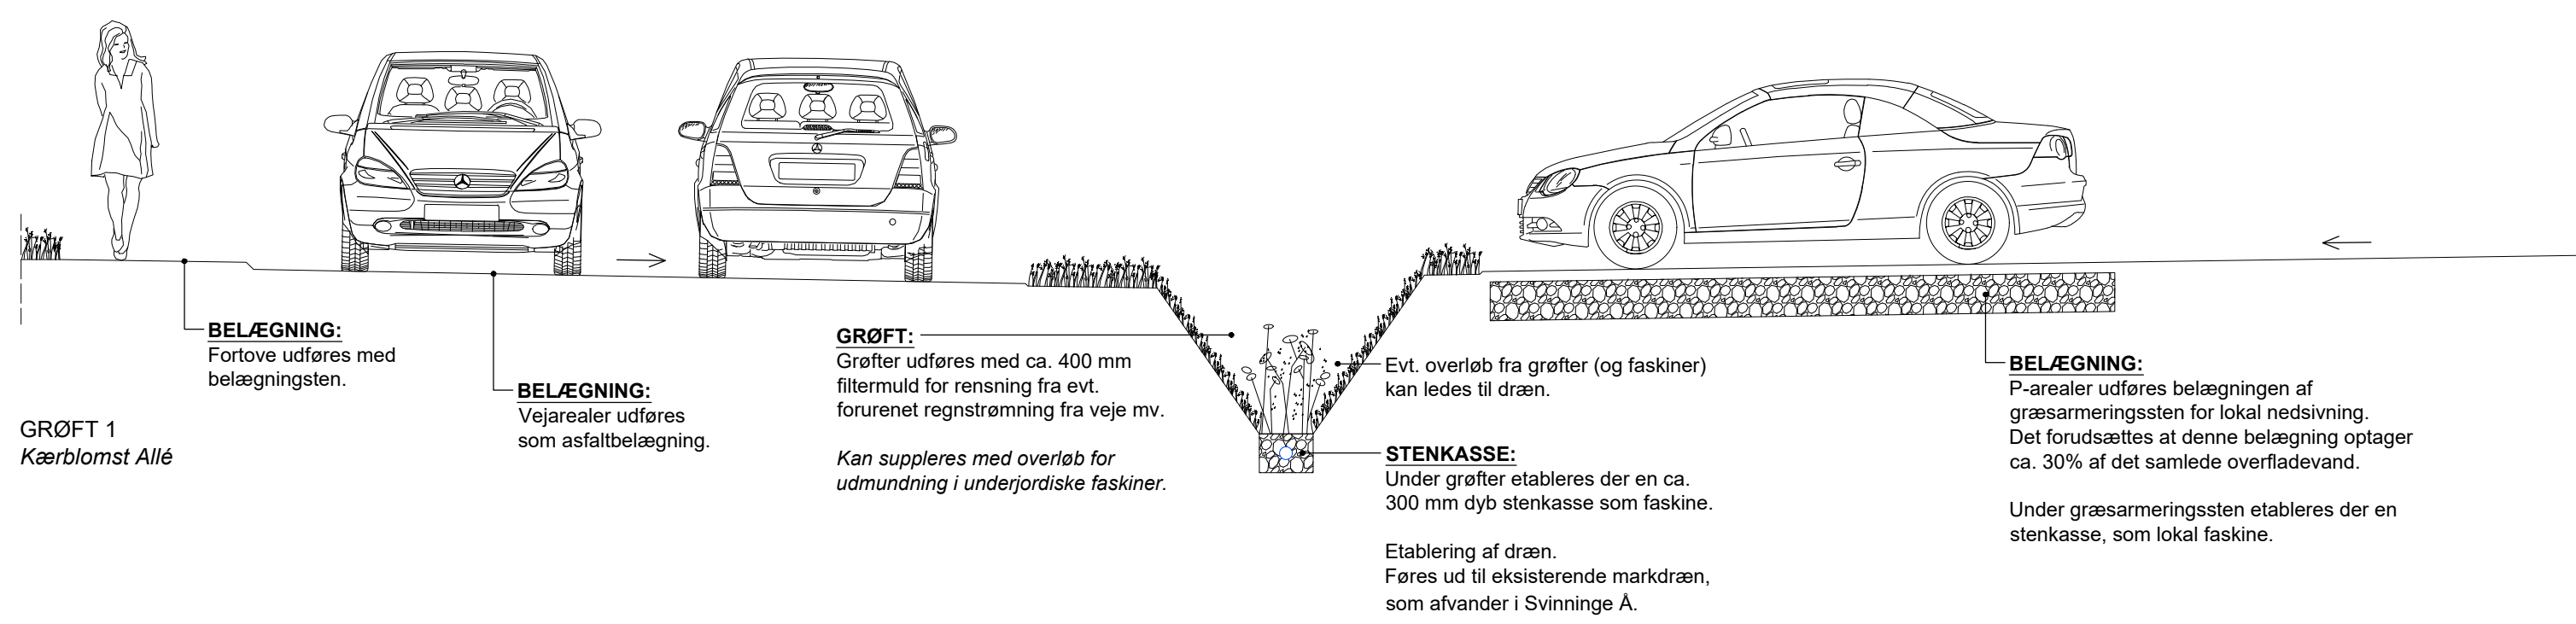
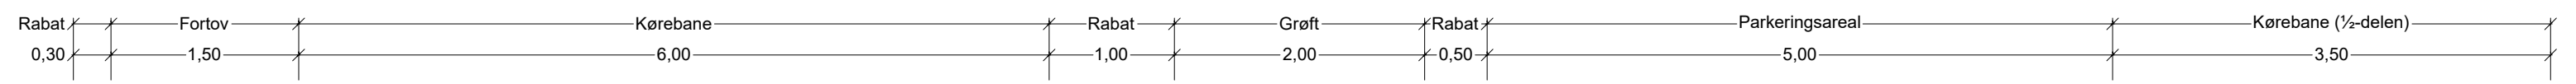


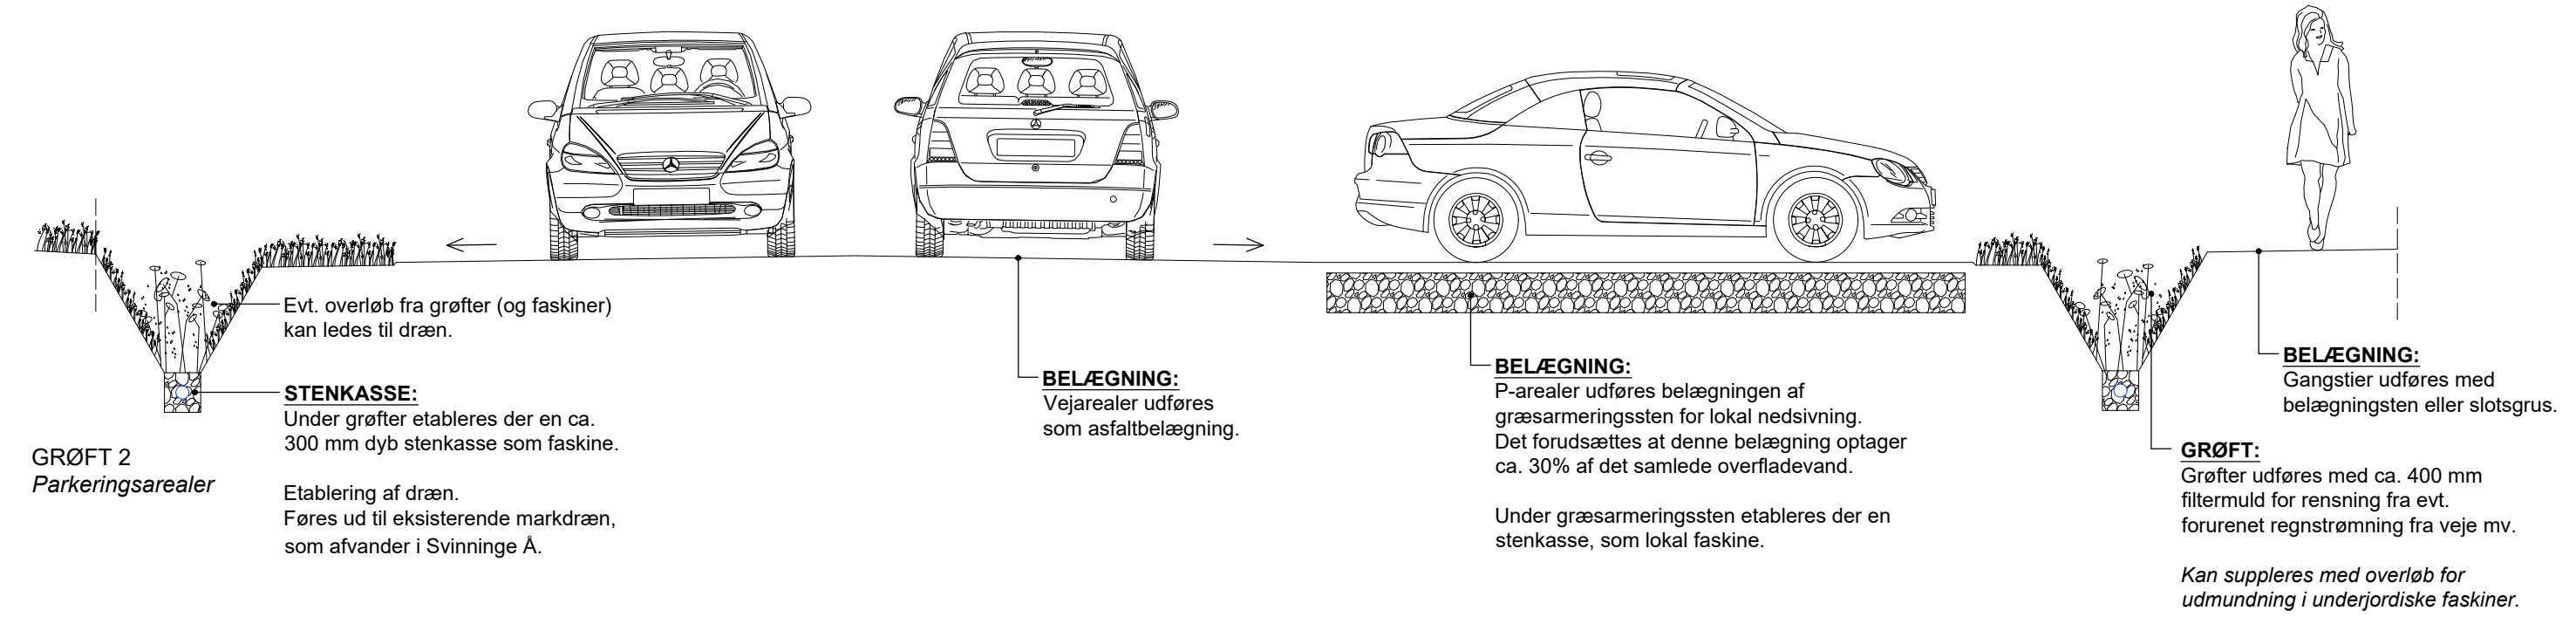

GRØFT 1  
Kærblomst Allé

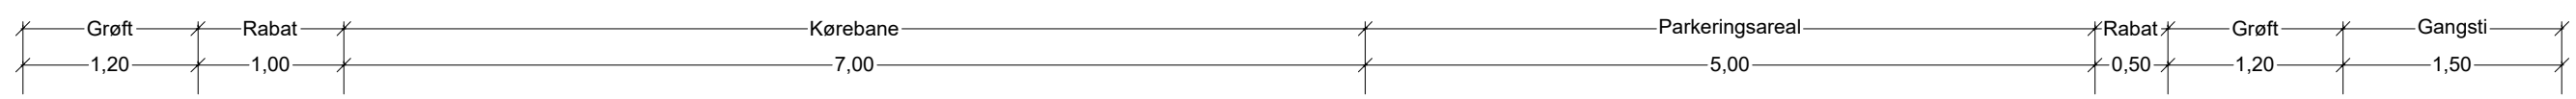

GRØFT 2  
Parkeringsarealer

NOTE:

Alle mål er opgivet i m.

Alle snit er udarbejdet som principsnit for lokalplanens regnvandshåndtering.

I grøftberegningerne er der forudsat at alle belægninger udføres som asfaltbeton. Belægning med græsarmeringssten er derfor ikke medtaget, og vil derfor tage ca. 30% af den samlede overfladevand.

|                |                                                                                    |               |                                                        |                                                   |                              |          |            |
|----------------|------------------------------------------------------------------------------------|---------------|--------------------------------------------------------|---------------------------------------------------|------------------------------|----------|------------|
| Sag            | Projekt Landlyst, Svinninge<br>Principsnit for regnvandshåndtering, grøfter 1 af 3 |               |                                                        | Format                                            | A3                           | T.220.01 |            |
| Bygherre       | Landlyst A/S<br>Langebjergvænget 10A<br>4000 Roskilde                              | Bygge adresse | Landlyst<br>4520 Svinninge                             | Mål                                               | 1:50                         | Dato     | 21.09.2020 |
|                |                                                                                    |               |                                                        | Matr. nr.                                         | 41a, Svinninge By, Svinninge |          |            |
|                |                                                                                    |               |                                                        | By                                                | 4520 Svinninge               |          |            |
|                |                                                                                    |               |                                                        | Kommune                                           | Holbæk Kommune               |          |            |
| Ing./arkitekt: | 2T Arkitekt & Ingeniør                                                             |               | Ahlgade 1c<br>Langebjergvænget 10a<br>tlf. 4043 4989   | 4300 Holbæk<br>4000 Roskilde<br>mail: info@2-t.dk | Arkitekt                     | TTMA     | Godk.: MKJ |
| Rev.           | D                                                                                  | Emne          | Nyt grundlag for principskitse for regnvandshåndtering |                                                   |                              | Dato     | 02.10.2020 |