
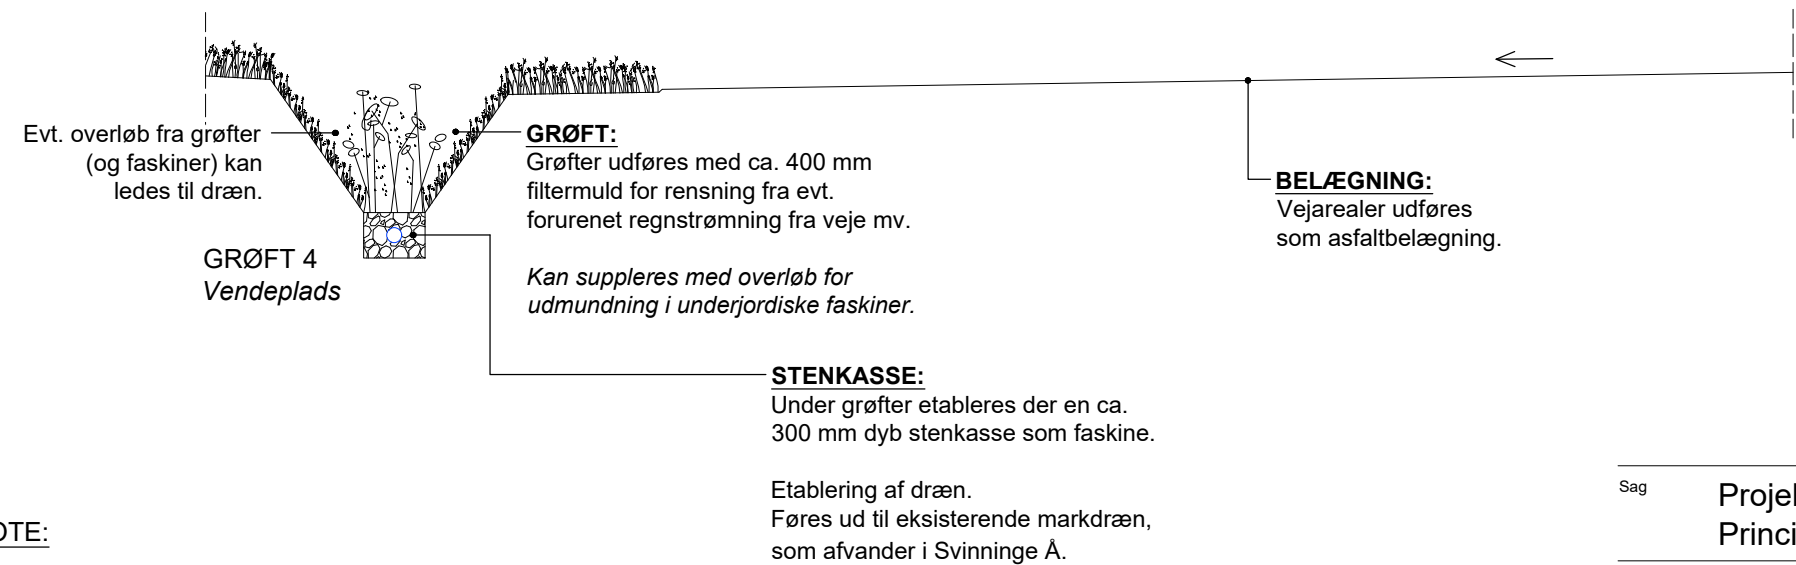
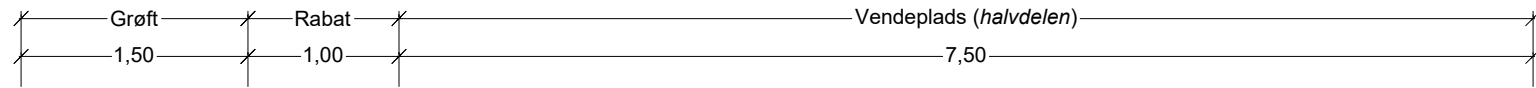


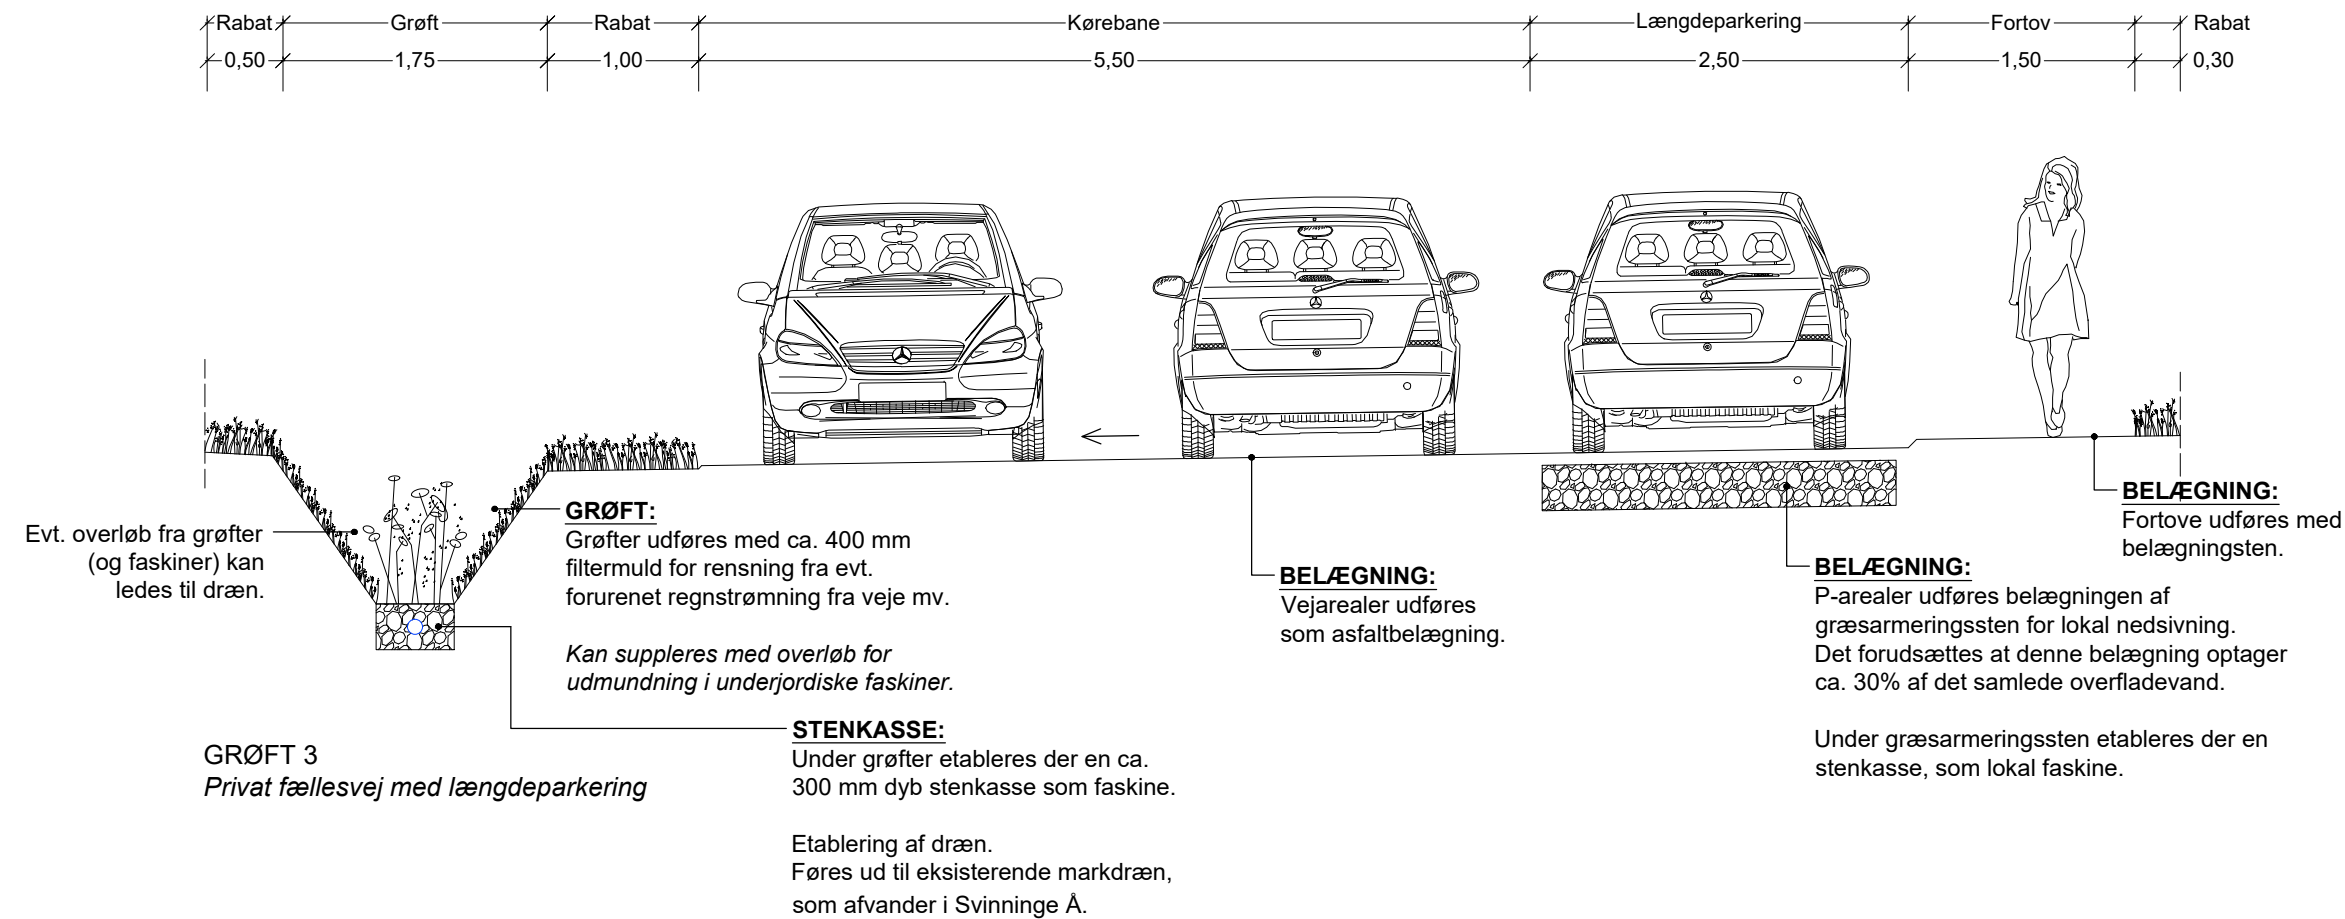

NOTE:

Alle mål er opgivet i m.

Alle snit er udarbejdet som principsnit for lokalplanens regnvandshåndtering.

I grøftberegningerne er der forudsat at alle belægninger udføres som asfaltbeton. Belægning med græsarmeringssten er derfor ikke medtaget, og vil derfor tage ca. 30% af den samlede overfladevand.

Sag	Projekt Landlyst, Svinninge Principsnit for regnvandshåndtering, grøfter 2 af 3		Format A3	T.220.02
Bygherre	Landlyst A/S Langebjergvænget 10A 4000 Roskilde	Bygge adresse Landlyst 4520 Svinninge	Mål 1:50	Dato 26.08.2020
			Matr. nr. 41a, Svinninge By, Svinninge	
			By 4520 Svinninge	
			Kommune Holbæk Kommune	
Ing./arkitekt:	2T Arkitekt & Ingeniør		Arkitekt TTMA	Godk.: MKJ
Rev.	D	Emne Nyt grundlag for principskitse for regnvandshåndtering		Dato 02.10.2020