

BELÆGNING:
Fortove udføres med belægningsten.

BELÆGNING:
Vejarealer udføres som asfaltbelægning.


GRØFT:
Grøfter udføres med ca. 400 mm filtermuld for rensning fra evt. forurennet regnstrømning fra veje mv.

Kan suppleres med overløb for udmundning i underjordiske faskiner.

Evt. overløb fra grøfter (og faskiner) kan ledes til dræn.

STENKASSE:
Under grøfter etableres der en ca. 300 mm dyb stenkasse som faskine.

Etablering af dræn.
Føres ud til eksisterende markdræn, som afvander i Svinninge Å.

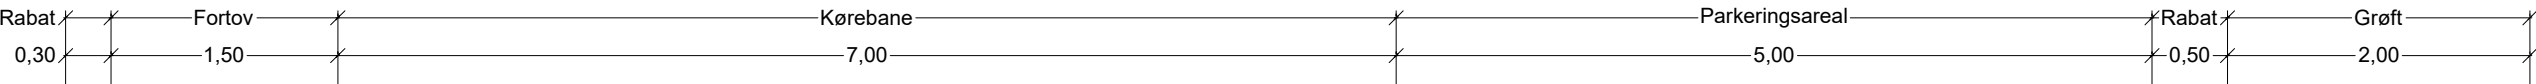

BELÆGNING:
Fortove udføres med belægningsten.

BELÆGNING:
Vejarealer udføres som asfaltbelægning.

BELÆGNING:
P-arealer udføres belægningen af græsarmeringssten for lokal nedsivning. Det forudsættes at denne belægning optager ca. 30% af det samlede overfladevand.

Under græsarmeringssten etableres der en stenkasse, som lokal faskine.

Evt. overløb fra grøfter (og faskiner) kan ledes til dræn.

GRØFT:
Grøfter udføres med ca. 400 mm filtermuld for rensning fra evt. forurennet regnstrømning fra veje mv.

Kan suppleres med overløb for udmundning i underjordiske faskiner.

STENKASSE:
Under grøfter etableres der en ca. 300 mm dyb stenkasse som faskine.

Etablering af dræn.
Føres ud til eksisterende markdræn, som afvander i Svinninge Å.

NOTE:

Alle mål er opgivet i m.

Alle snit er udarbejdet som principsnit for lokalplanens regnvandshåndtering.

I grøftberegningerne er der forudsat at alle belægninger udføres som asfaltbeton. Belægning med græsarmeringssten er derfor ikke medtaget, og vil derfor tage ca. 30% af den samlede overfladevand.

Sag	Projekt Landlyst, Svinninge			Format	T.220.03
	Principsnit for regnvandshåndtering, grøfter 2 af 3			A3	
Bygherre	Landlyst A/S		Bygge adresse	Mål	Dato
	Langebjergvænget 10A			1:50	
	4000 Roskilde		Landlyst	Matr. nr.	41a, Svinninge By, Svinninge
				4520 Svinninge	
Ing./arkitekt:	2T Arkitekt & Ingeniør		Ahlgade 1c	Kommune	Holbæk Kommune
				4300 Holbæk	
Rev.	D	Emne	Langebjergvænget 10a	MAA:	Godk.: MKJ
				tlf. 4043 4989	
			mail: info@2-t.dk		