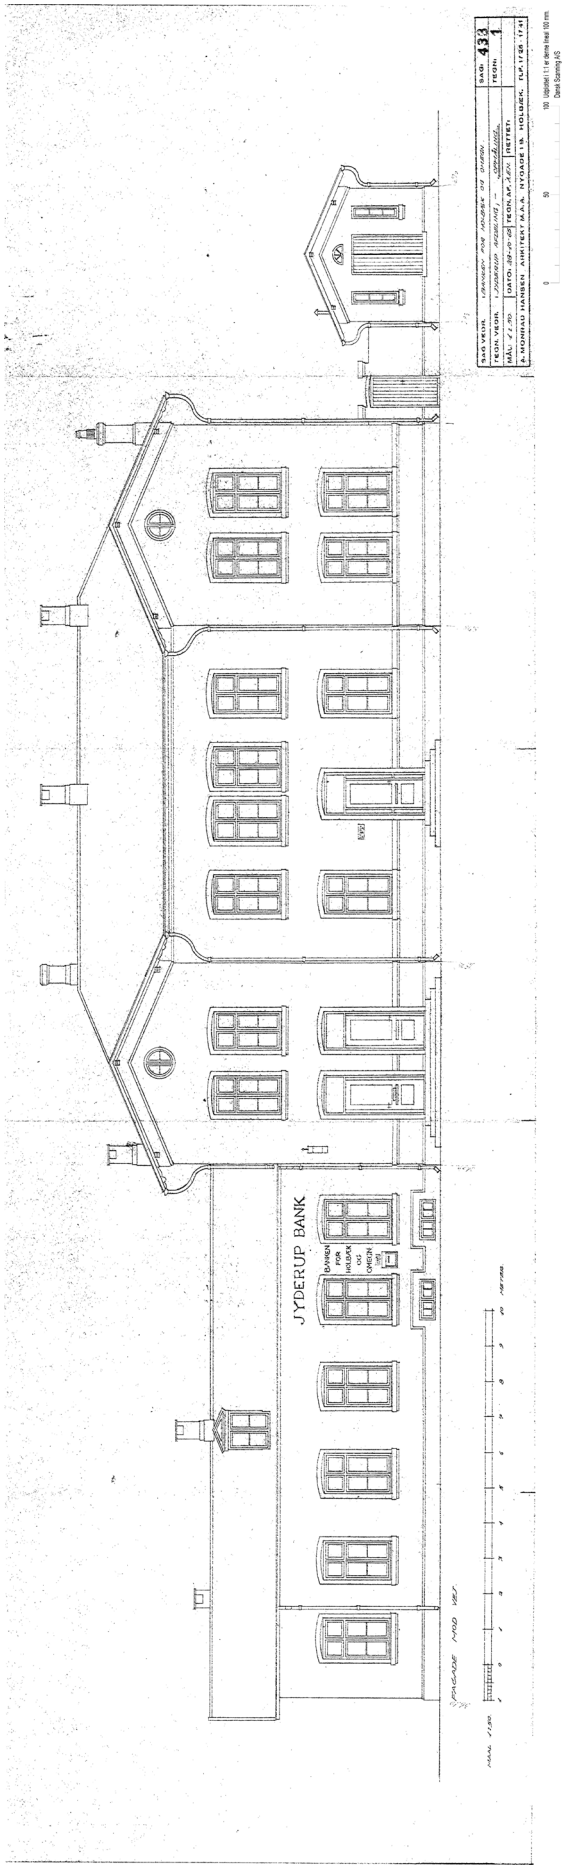


**Kortbilag 6** Facadeopstalt oprindelig