


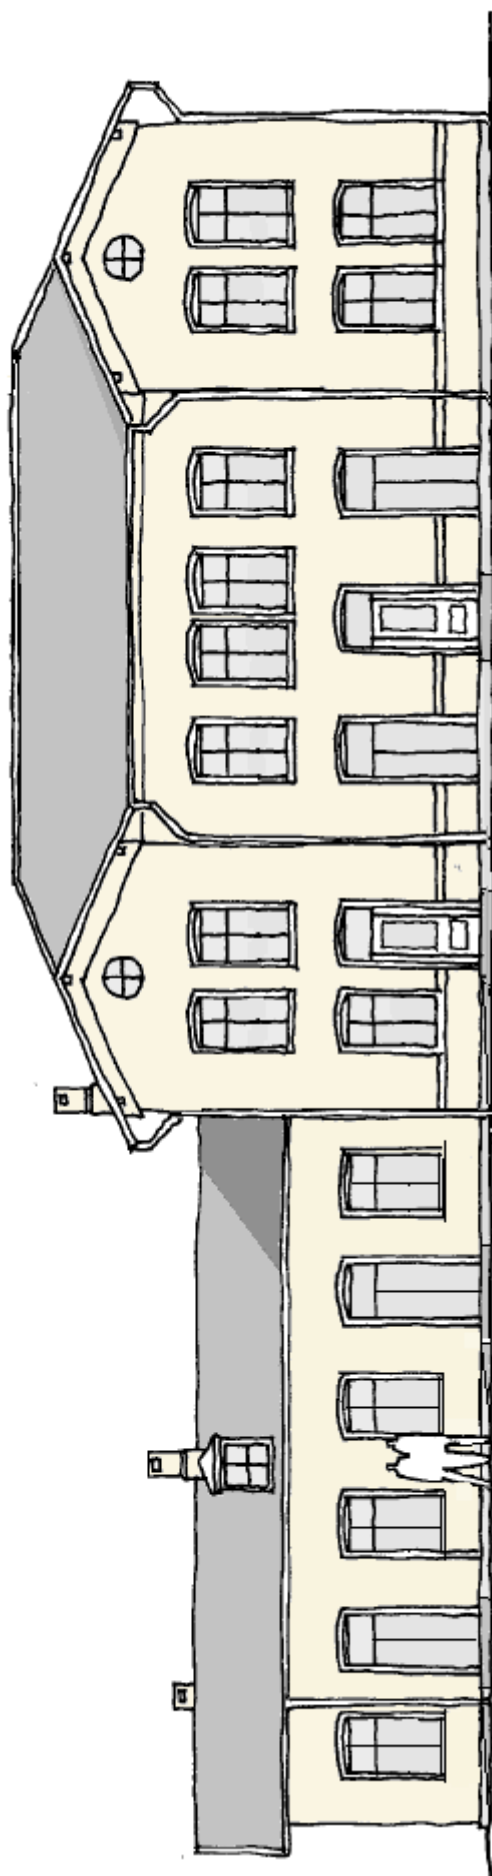

*FACADESITTE 100 Sparrestræde 1:10*

Sidebygning fremstår med sin taghældning, højde og udtryk iøvrigt selvstændigt i forhold til stationsbygning.

De nye vinduer er tilpasset de eksisterende vindueshuller, hvor brystninger fjernes. Vinduerne åbner mod byrummet - giver lyse og venlige lokaler. Facaden vil fremstå med et elegant udtryk i en harmonisk helhed med stationsbygningen.