


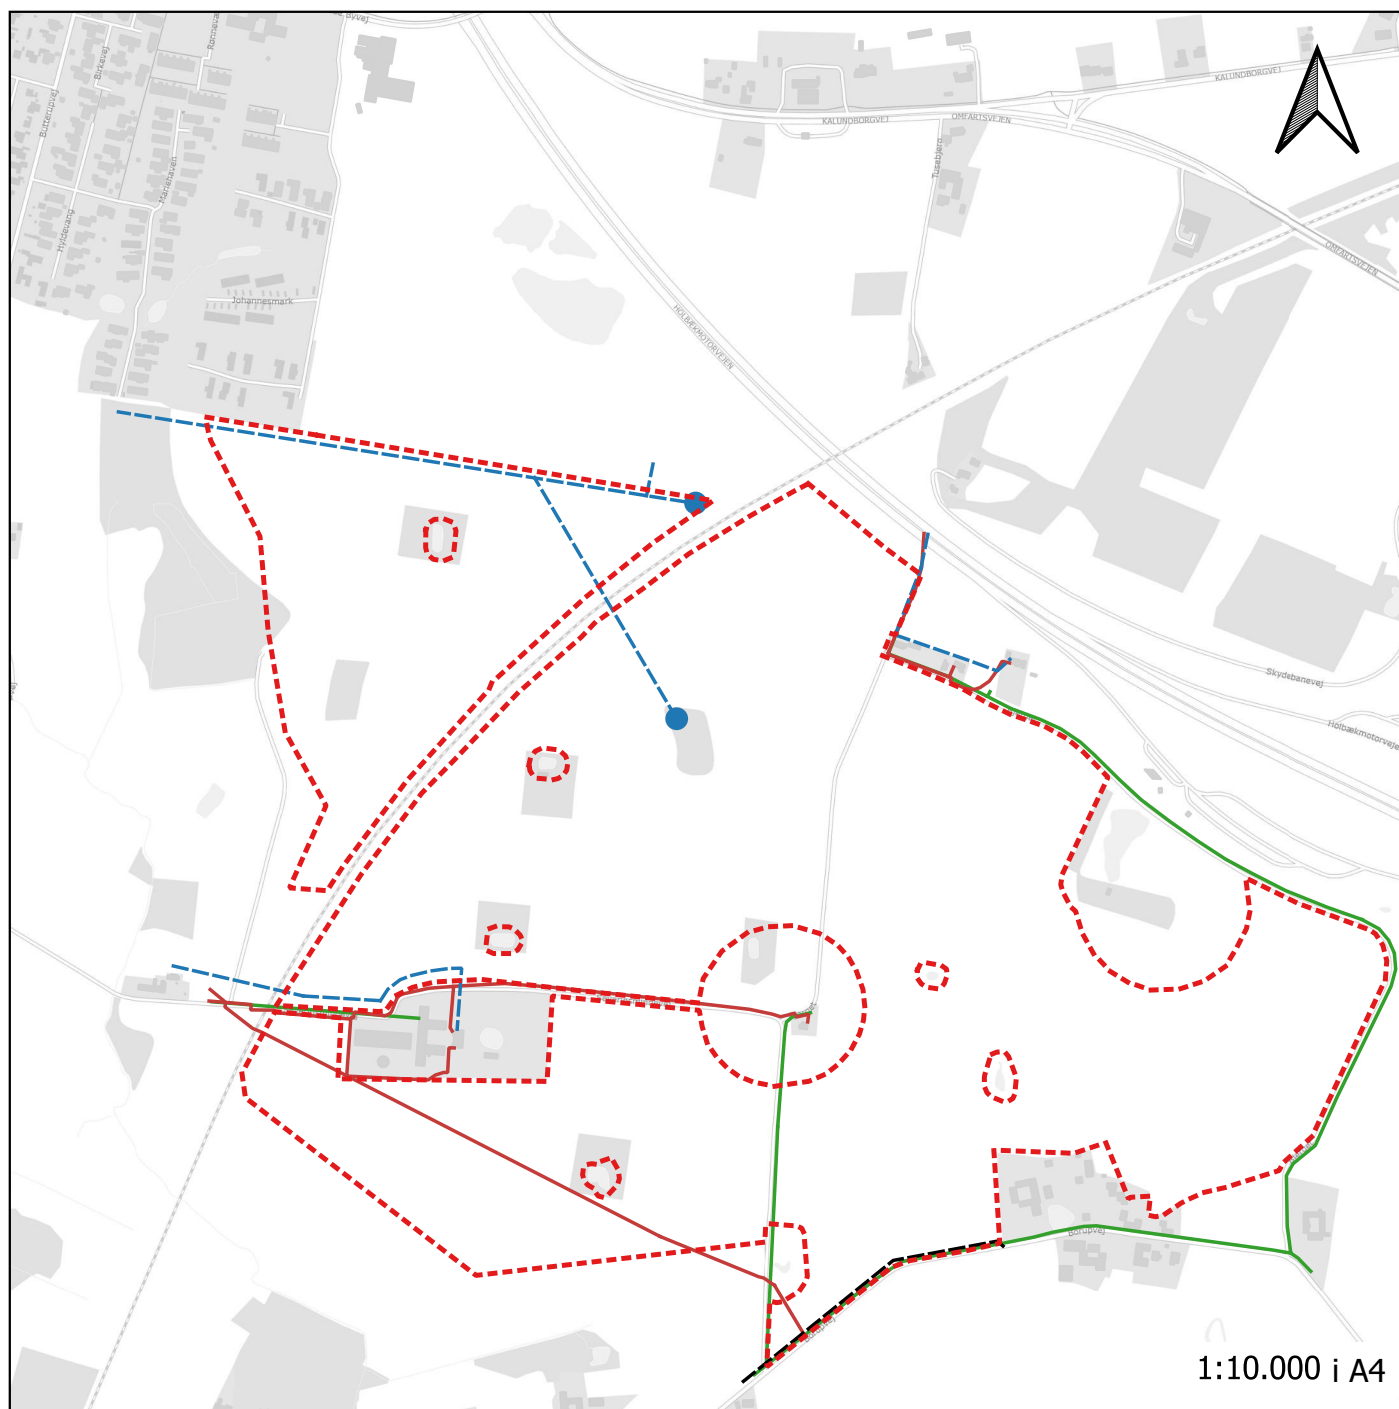

- Lokalplanafgrensning
- Vand - Byggeri og anlæg skal holde afstand på 2 m
- Boring - Byggeri og anlæg skal holde afstand på 10 m
- Kloak - Byggeri og anlæg skal holde afstand på 2 m
- Telekabel - Byggeri og anlæg skal holde afstand på 0 m
- Bredbånd - Byggeri og anlæg skal holde afstand på 0 m

Kortbilag 9b: Ledningsoplysninger