


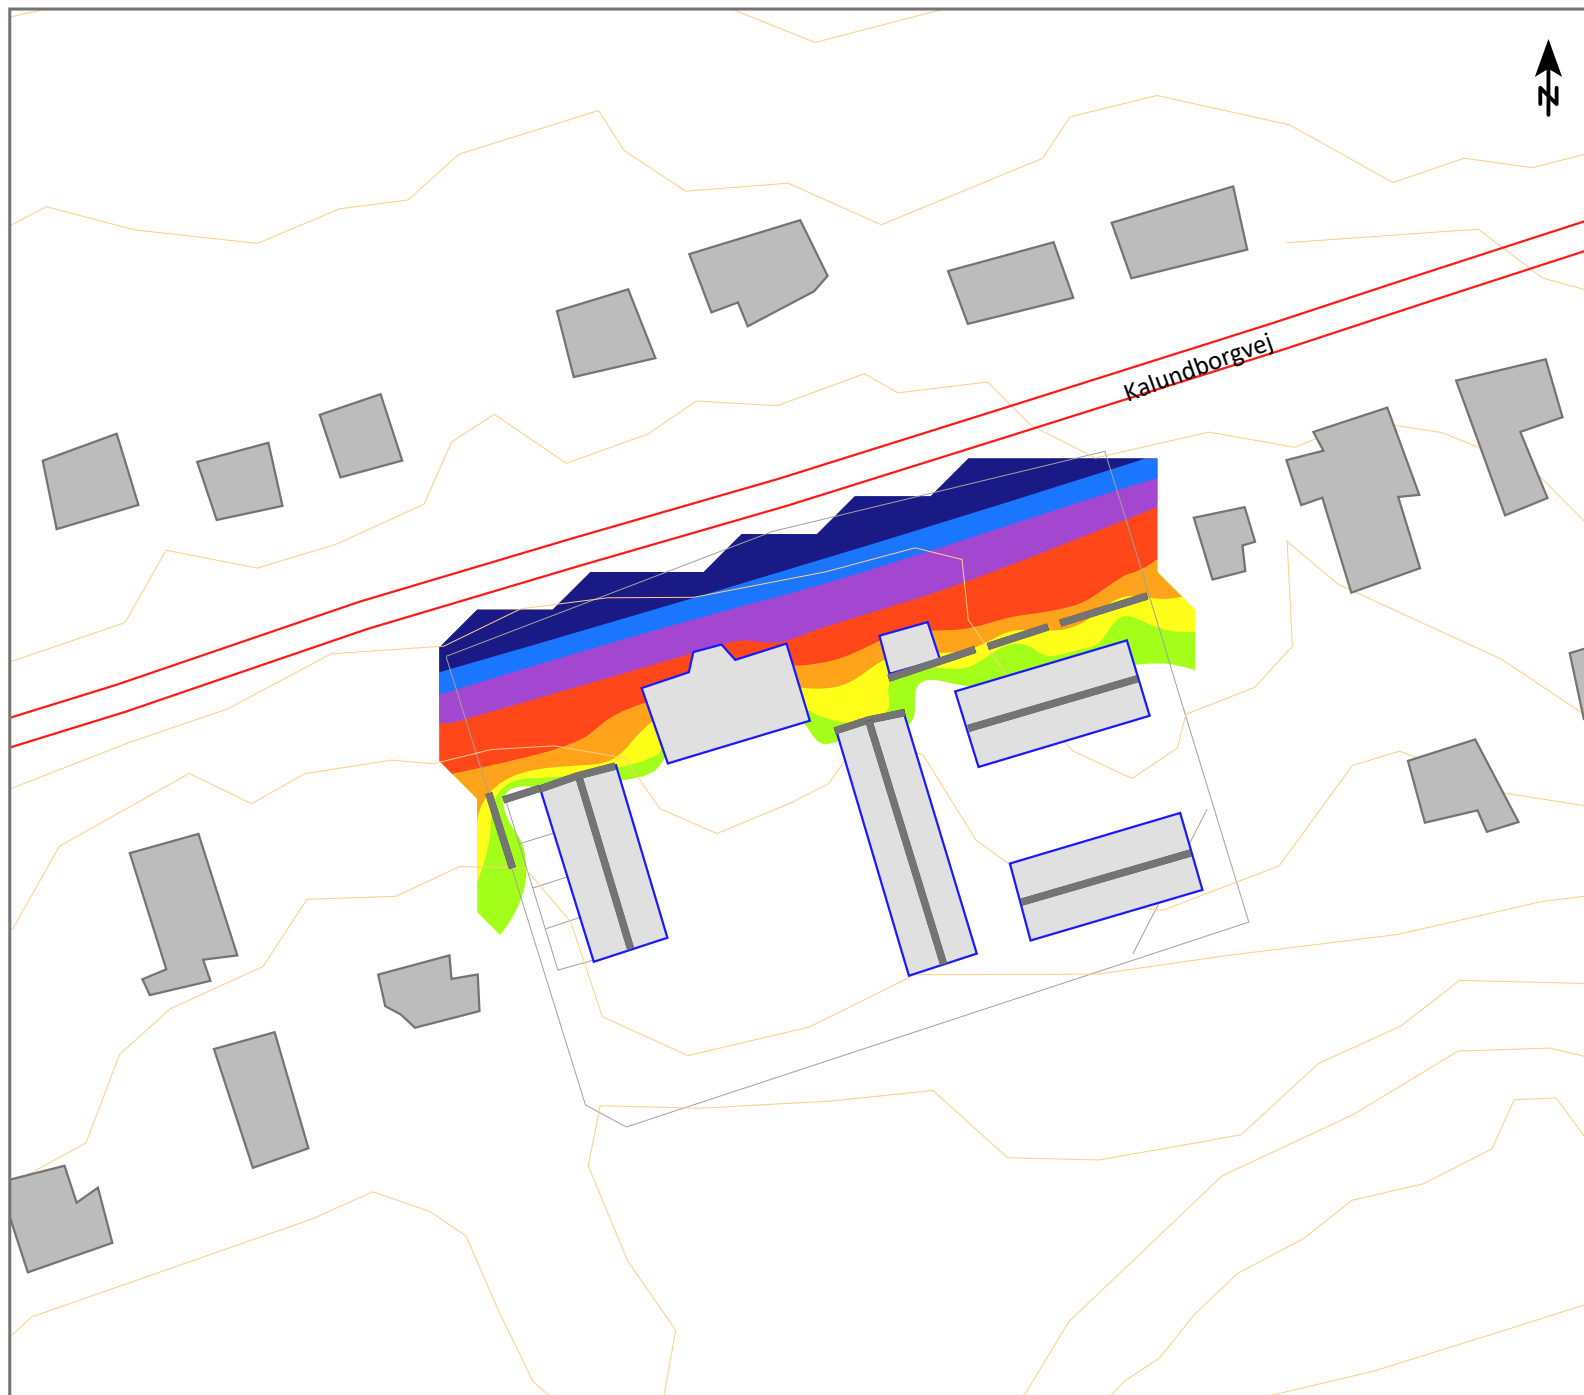

Klient:
J&P Ingeniører

Projekt:
Kalundborgvej 213, Holbæk

Støjudbredelse fra:
Vejtrafik

Modelgrundlag:
Situationsplan nov 2022
M 1,6 m høje skærme

Kildeomfang:
Kalundborgvej, ADT 13350, 50 km/t

Scenarie:
 L_{DEN} i dB(A)
Fritfeltsværdier 1,5 m over terræn

Målforshold 1 : 1000



	≤ 58
58 <	≤ 60
60 <	≤ 62
62 <	≤ 64
64 <	≤ 66
66 <	≤ 68
68 <	≤ 70
70 <	

Signaturer

- Bygning
- Trafik - vej
- Ny bebyggelse
- Støjafskærmning

Dok. nr. : Støjkort 2
Dato : 24.11.2022
Udført af : CR