


Tjebberupvej

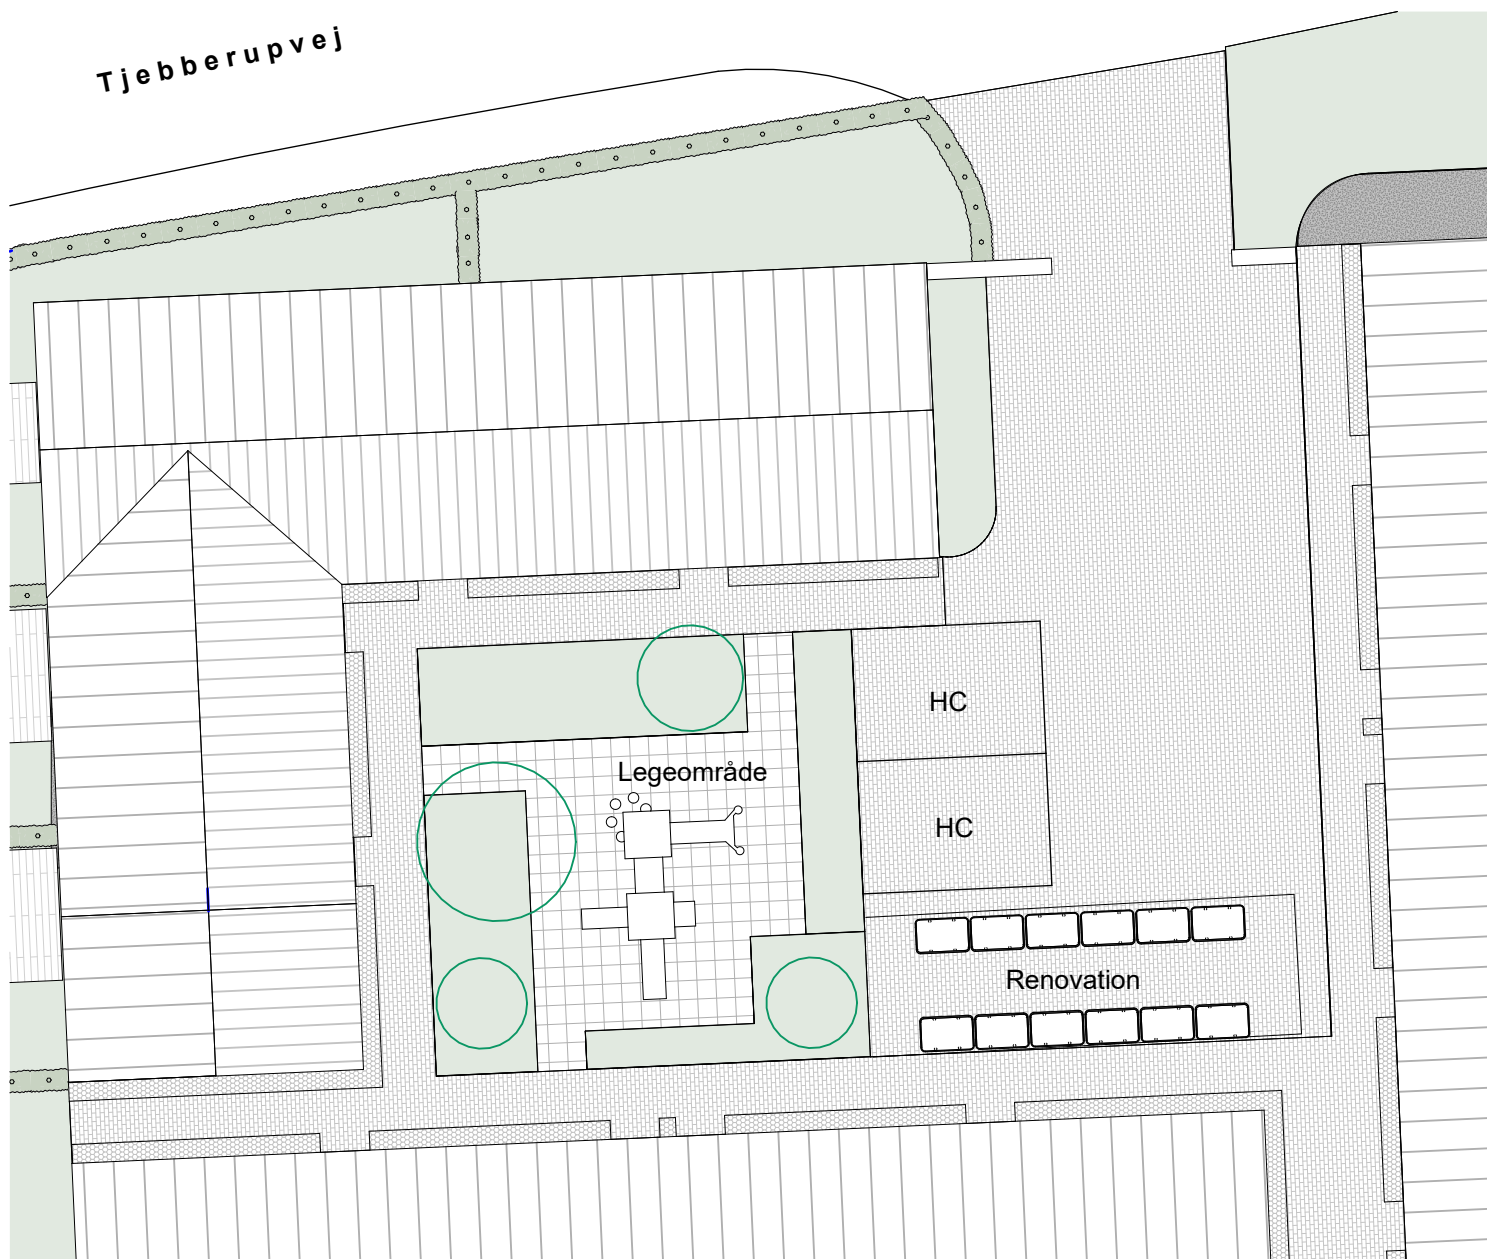

Belægning
- små kørebanefliser



Grønne arealer



Perlesten
- 50 cm, langs bygninger



HC
Parkering



Grussti



Ny beplantning



Faldunderlag

